

Fortis Partyzelt

Mögliche Tischeinteilung




3x4 m	8 Personen	1 Festbankgarnitur
3x6 m	24 Personen	3 Festbankgarnituren
4x6 m	32 Personen	4 Festbankgarnituren längs
4x6m	24 Personen	3 Festbankgarnituren quer
4x8 m	32 Personen	4 Festbankgarnituren
4x10 m	40 Personen	5 Festbankgarnituren
5x8 m	48 Personen	6 Festbankgarnituren längs
5x8 m	64 Personen	8 Festbankgarnituren quer
5x10 m	80 Personen	10 Festbankgarnituren
6x8 m	64 Personen	8 Festbankgarnituren
6x10 m	80 Personen	10 Festbankgarnituren
6x12 m	96 Personen	12 Festbankgarnituren

Pro Festbankgarnitur sind 8 Personen gerechnet
Format Tisch 220 x 80 cm

Eine grafische Übersicht finden Sie
auf den nächsten Seiten.

Fortis Partyzelt 3x4 m

Mögliche Tischeinteilung

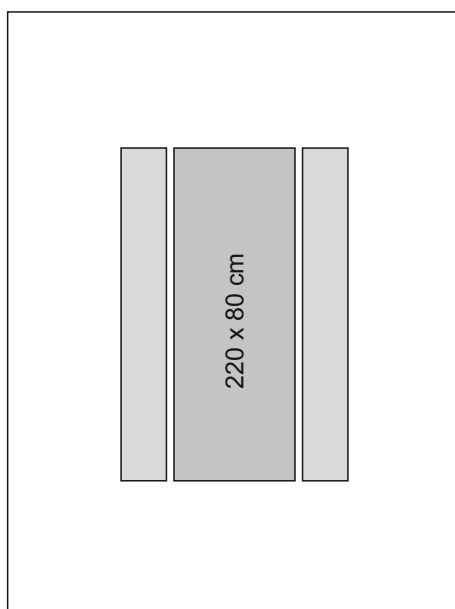


8 Personen

1:50

Fortis Partyzelt 3x6 m

Mögliche Tischeinteilung

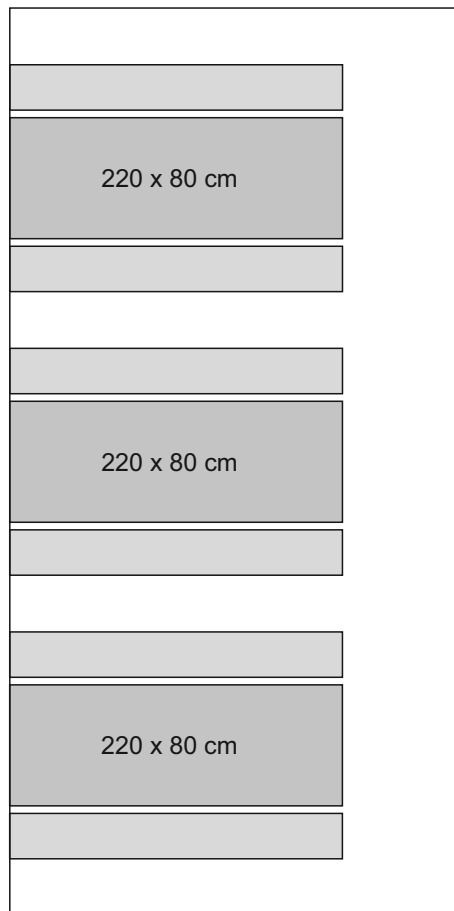


24 Personen

1:50

Fortis Partyzelt 4x6 m

Mögliche Tischeinteilung

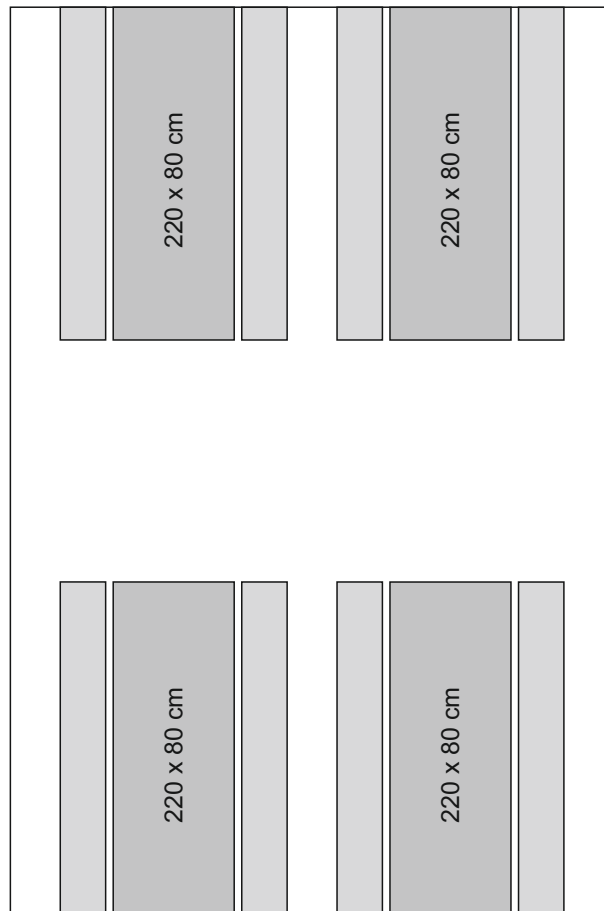


32 Personen

1:50

Fortis Partyzelt 4x6 m

Mögliche Tischeinteilung

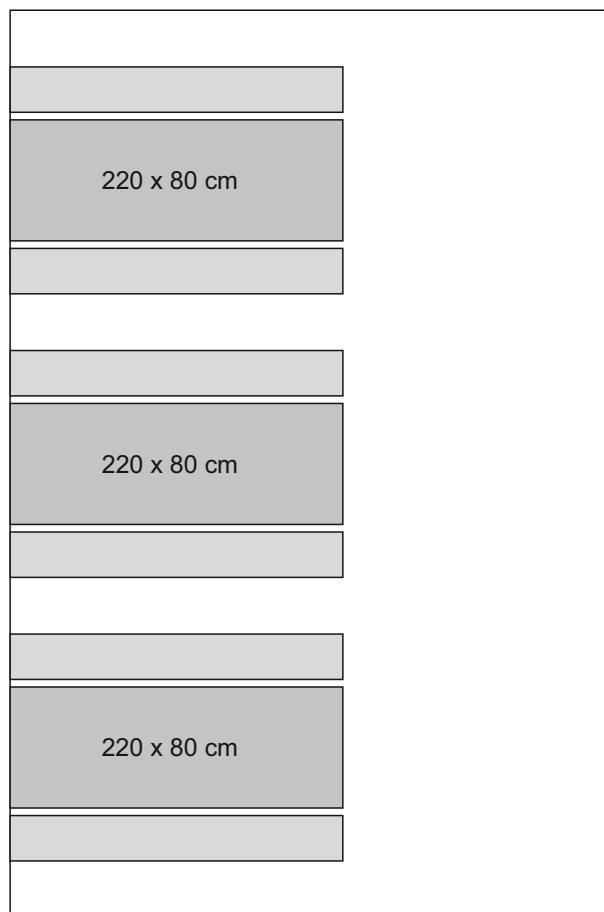


24 Personen

1:50

Fortis Partyzelt 4x8 m

Mögliche Tischeinteilung

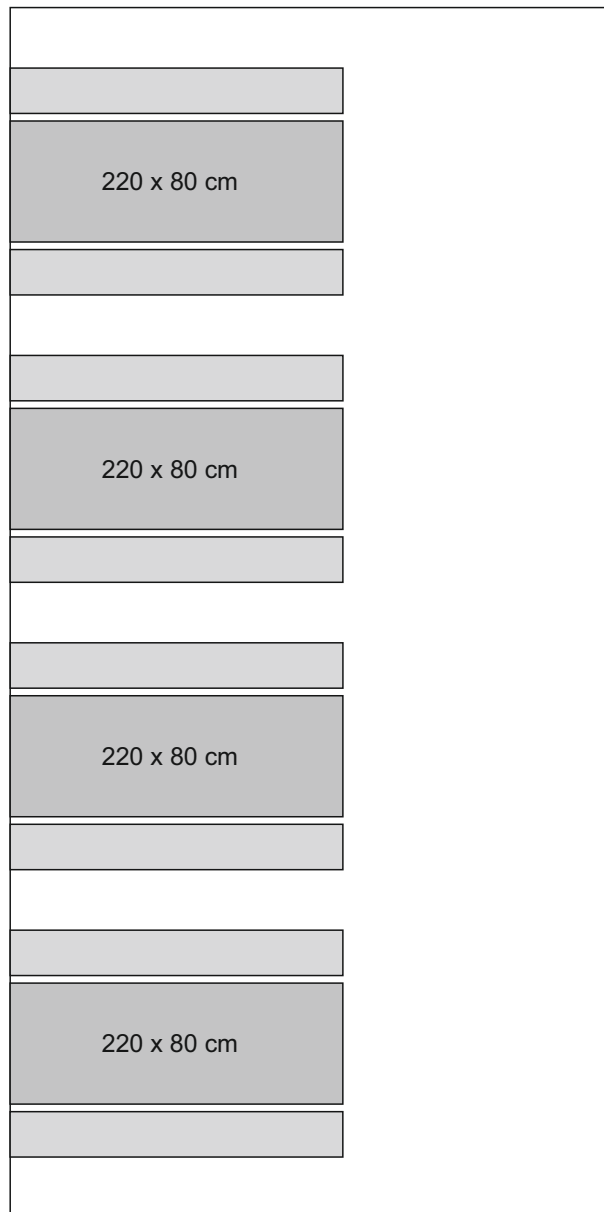


32 Personen

1:50

Fortis Partyzelt 4x10 m

Mögliche Tischeinteilung

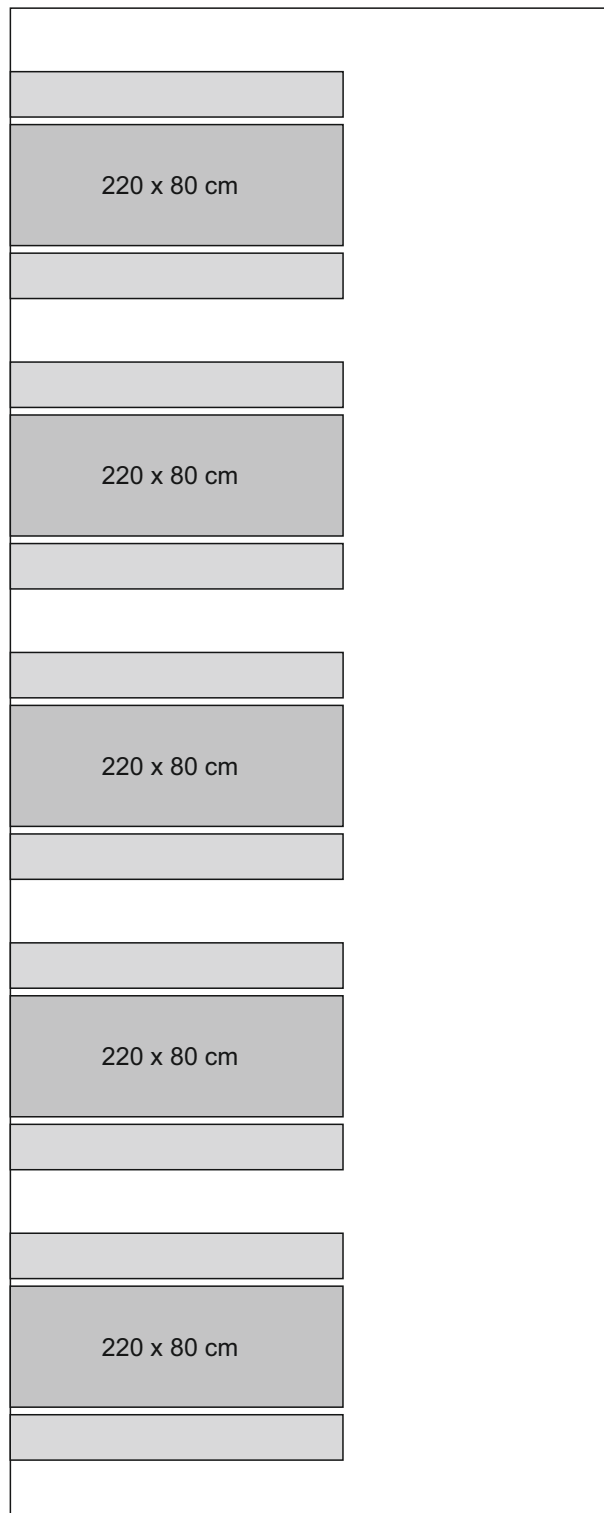


40 Personen

1:50

Fortis Partyzelt 5x8 m

Mögliche Tischeinteilung

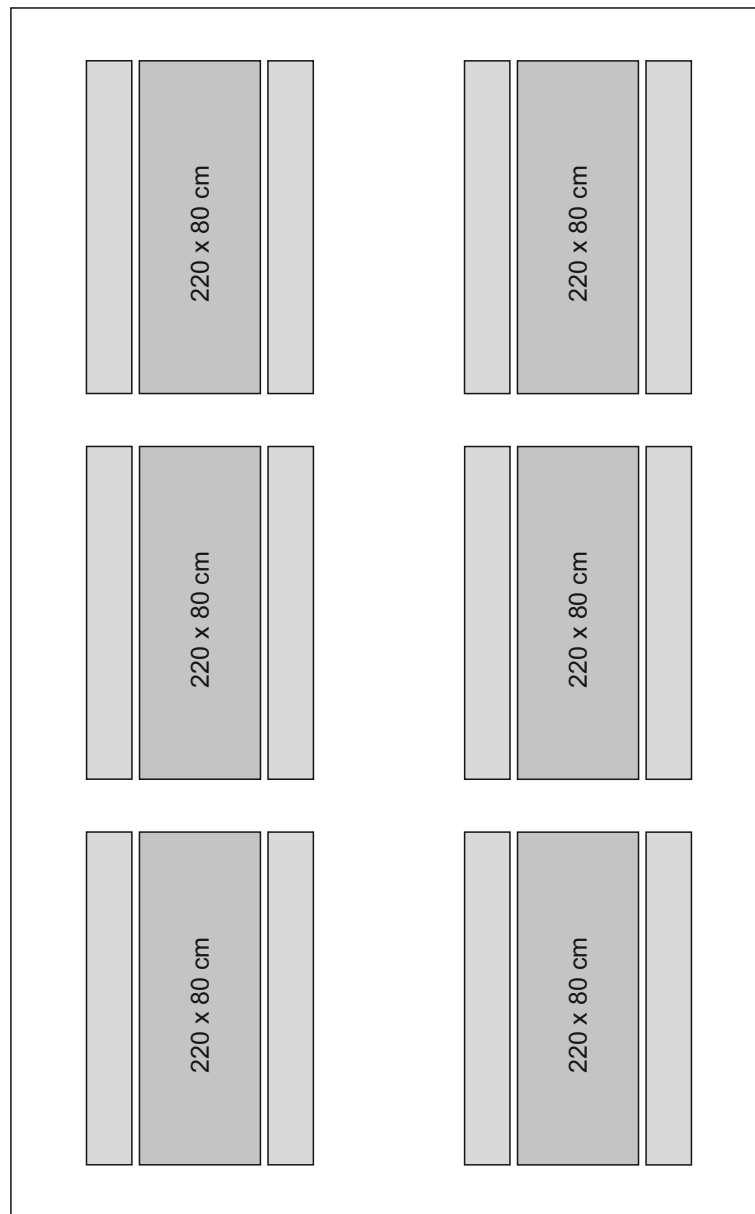


48 Personen

1:50

Proplana AG St. Gallerstrasse 54 9548 Matzingen
Tel. 052 366 37 66 www.proplana.ch info@proplana.ch

Fortis Partyzelt 5x8 m

Mögliche Tischeinteilung

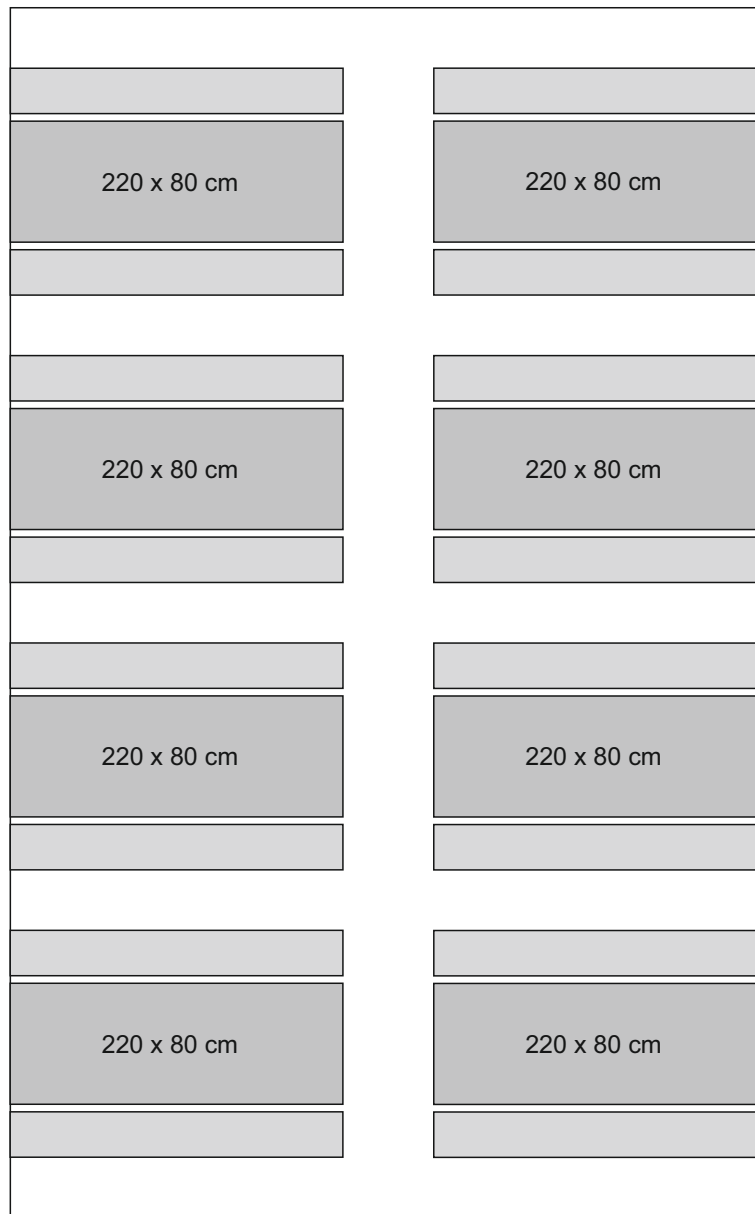


64 Personen

1:50

Fortis Partyzelt 5x10 m

Mögliche Tischeinteilung

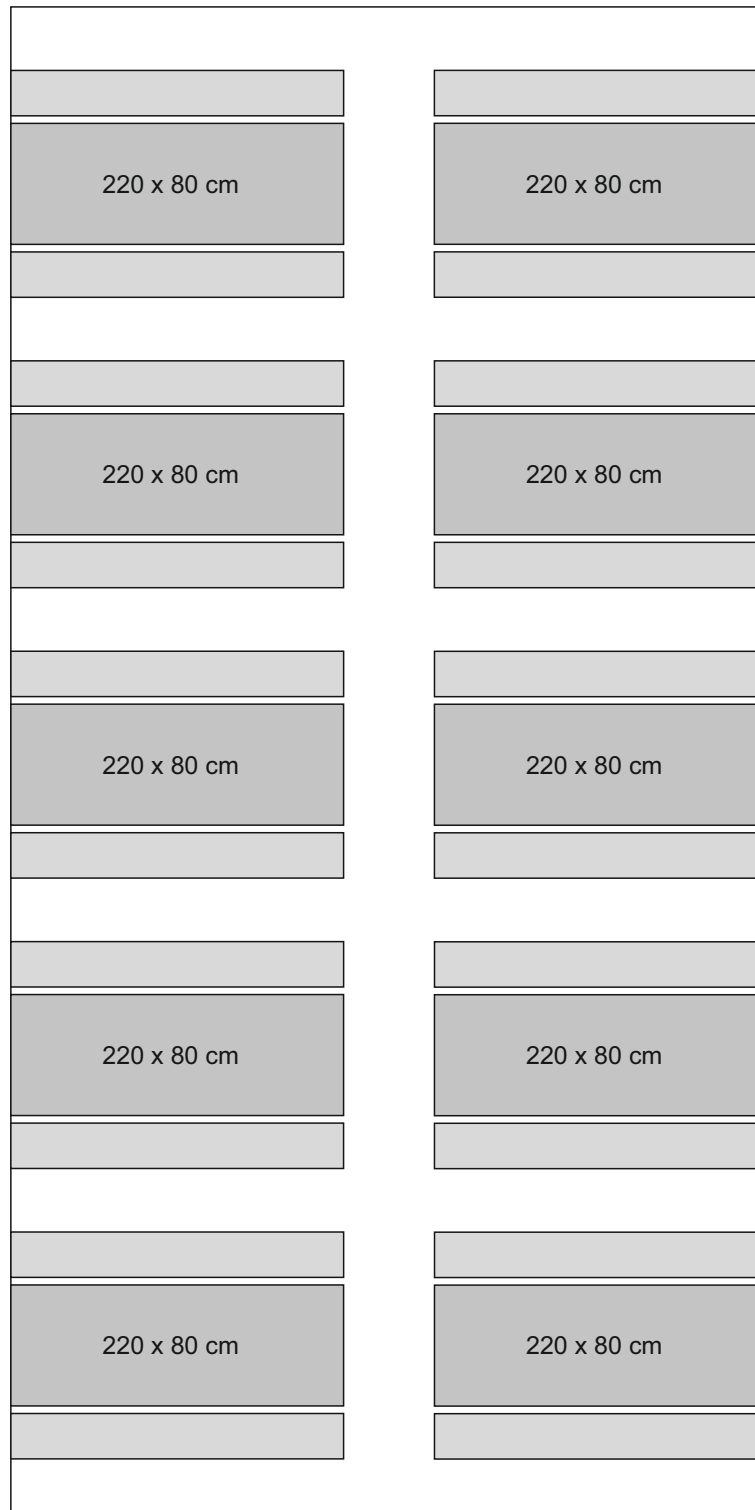


80 Personen

1:50

Proplana AG St. Gallerstrasse 54 9548 Matzingen
Tel. 052 366 37 66 www.proplana.ch info@proplana.ch

Fortis Partyzelt 6x8 m

Mögliche Tischeinteilung

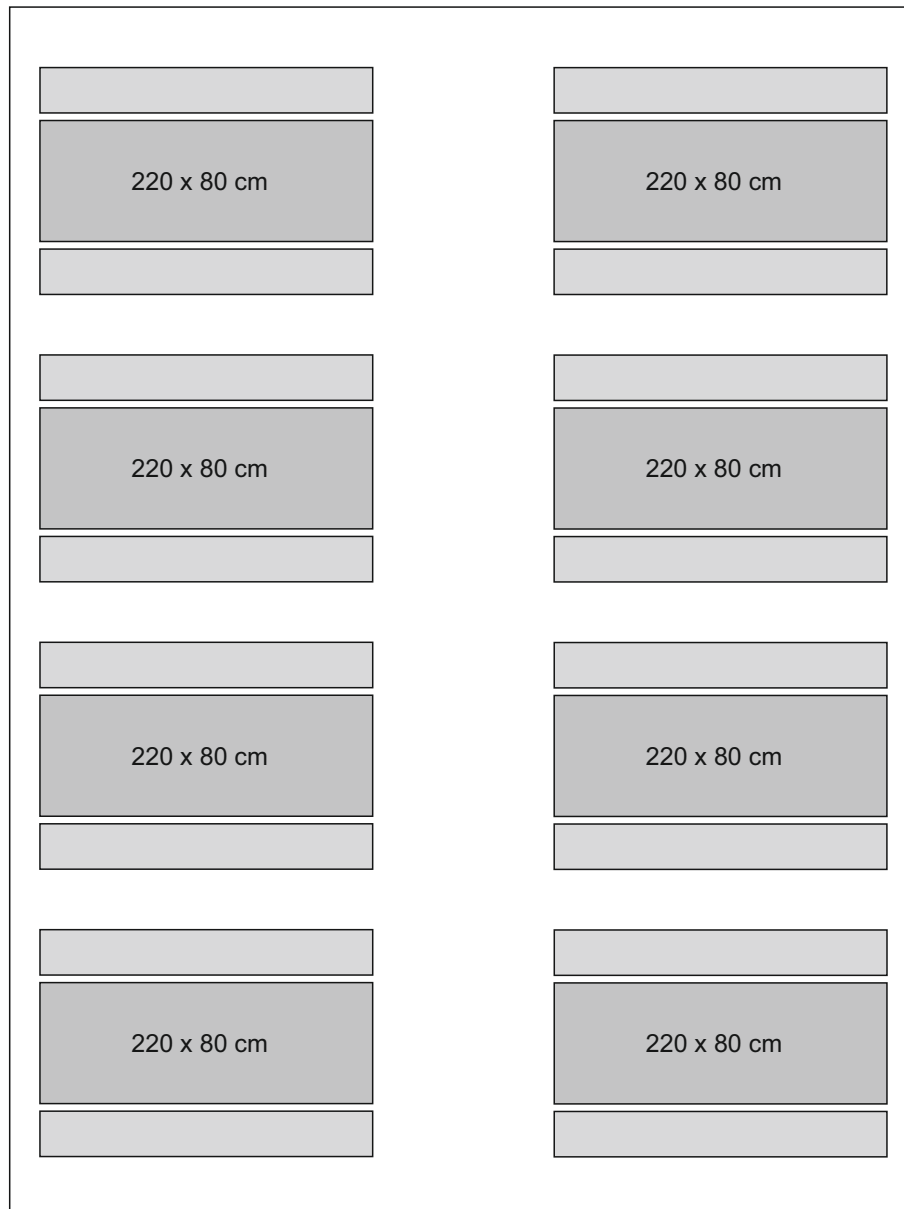


64 Personen

1:50

Fortis Partyzelt 6x10 m

Mögliche Tischeinteilung

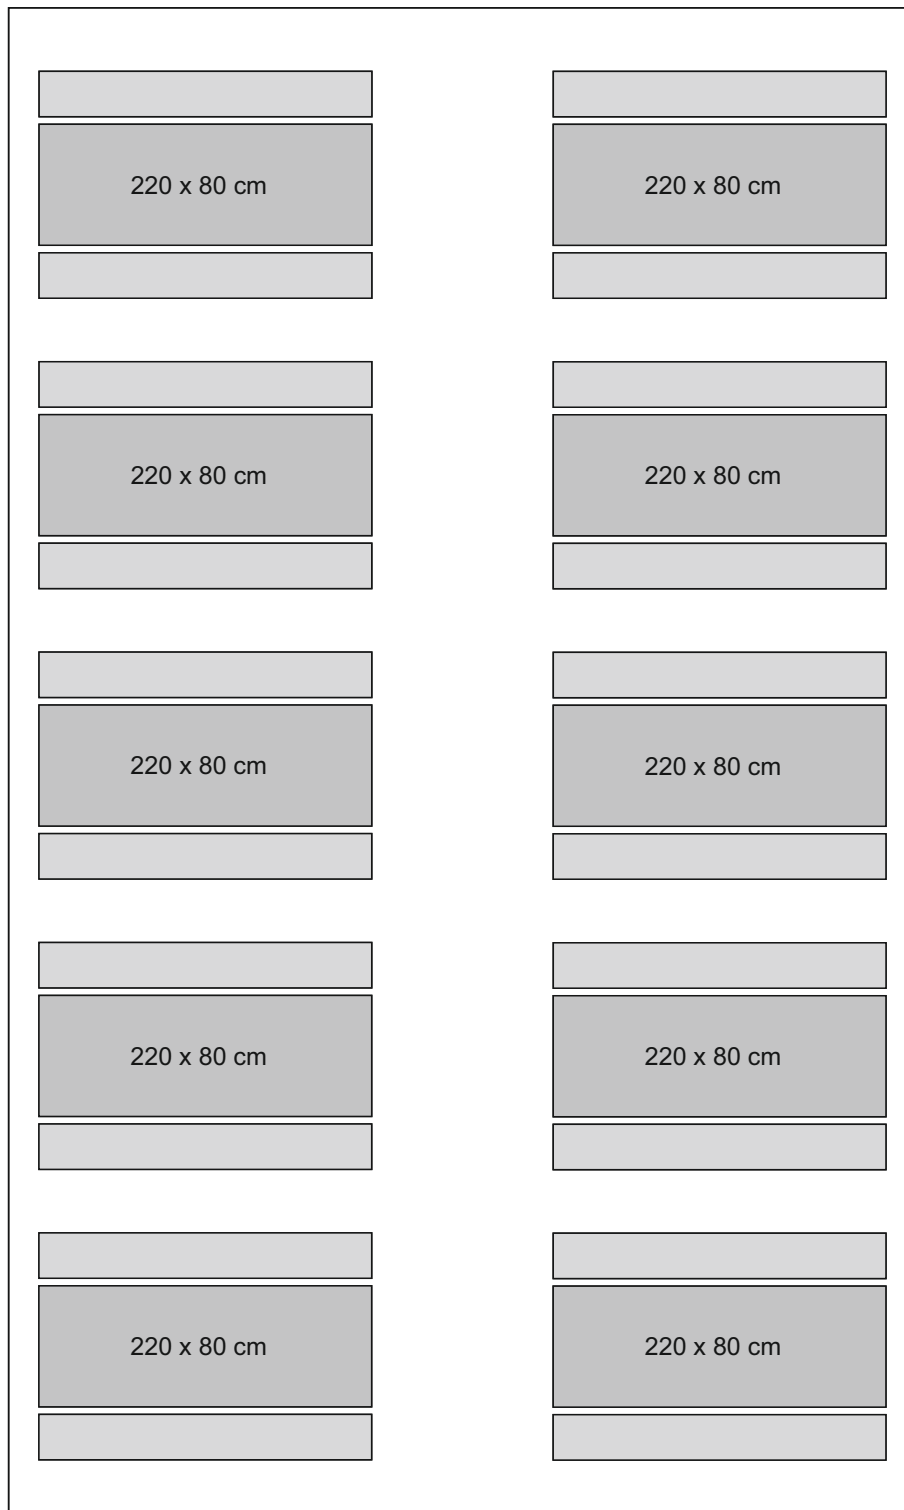

80Personen


1:50

Proplana AG St. Gallerstrasse 54 9548 Matzingen
Tel. 052 366 37 66 www.proplana.ch info@proplana.ch

Fortis Partyzelt 6x12 m



Mögliche Tischeinteilung

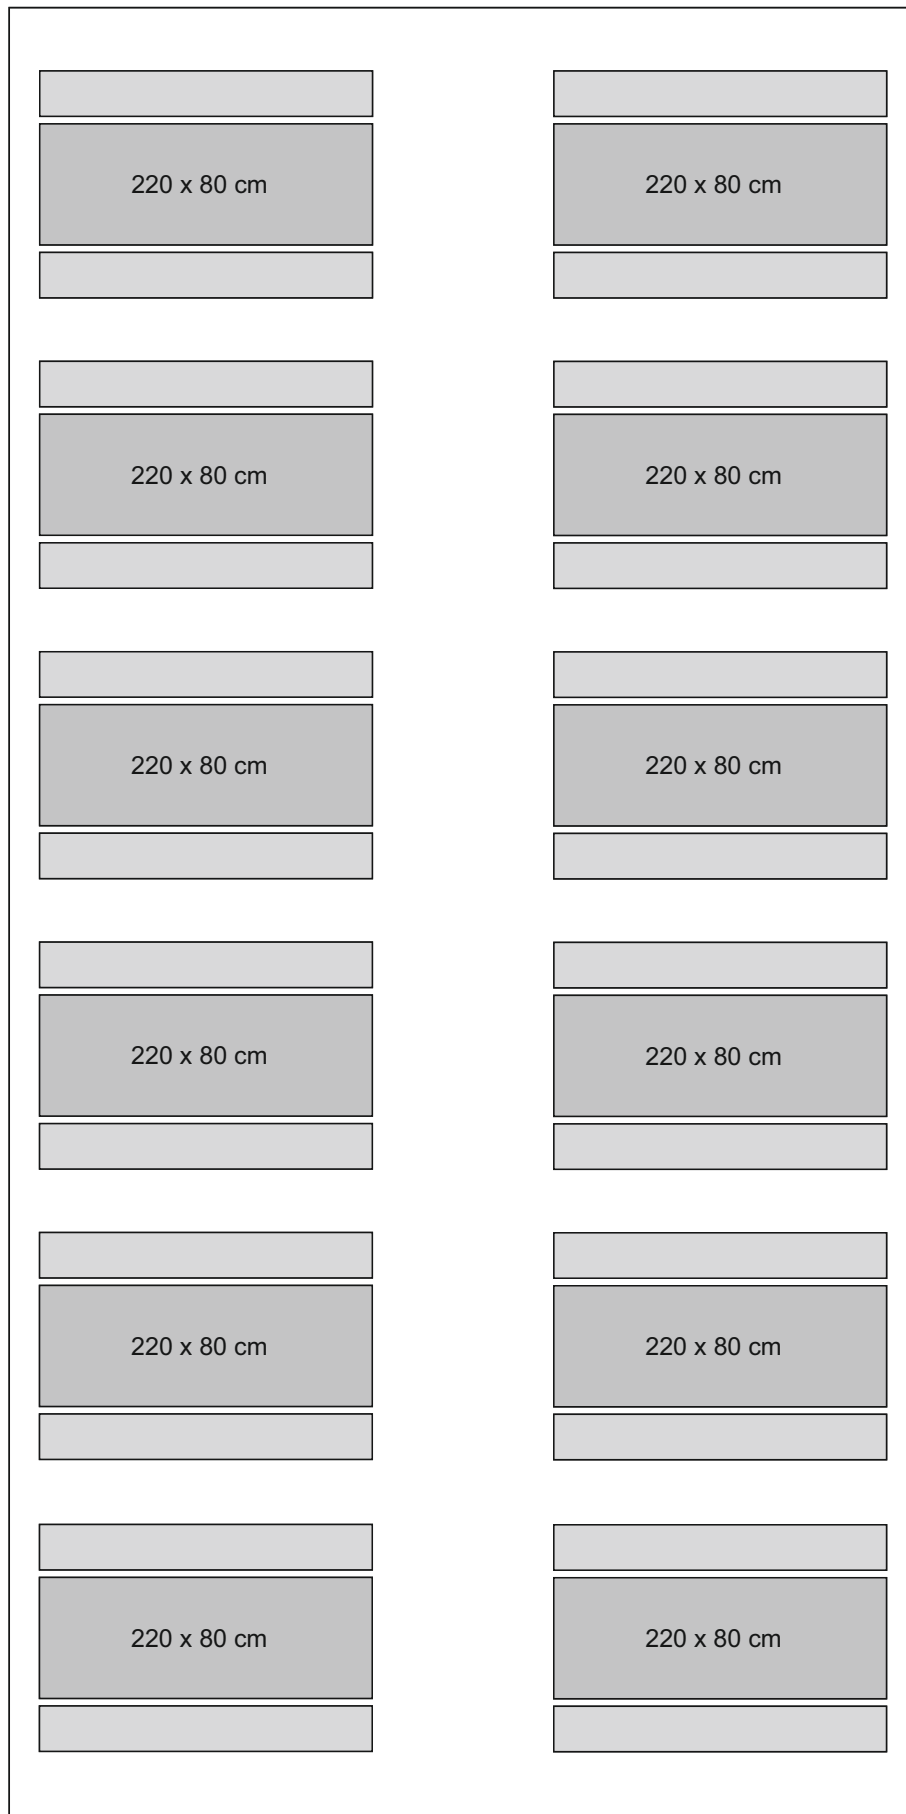

96 Personen

1:50